


東基礎伏圖


S=1/200

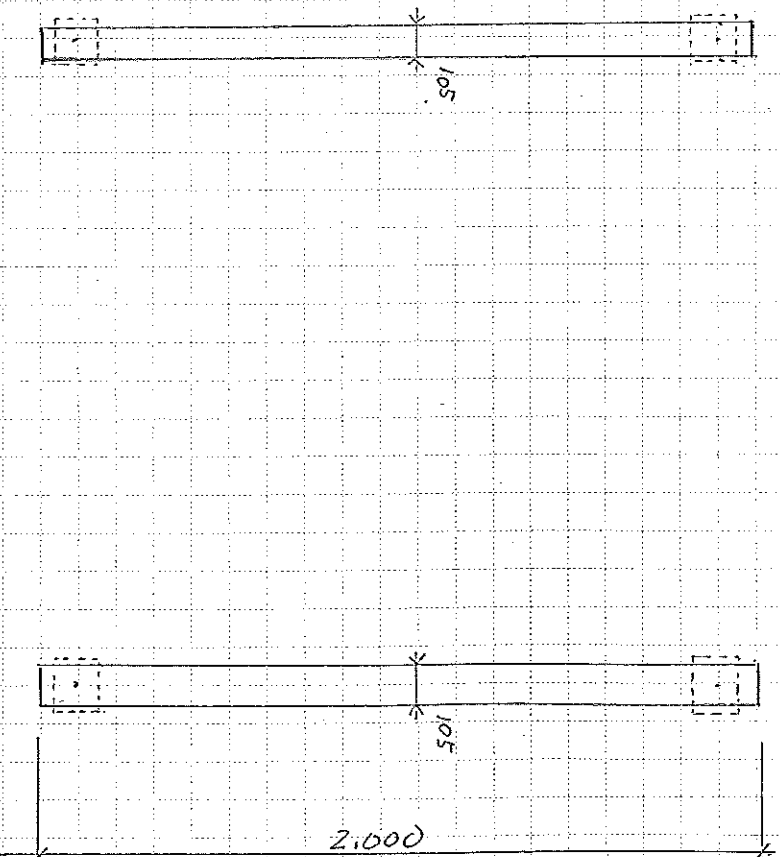


土台伏圖

S=1/200


立面图-侧面

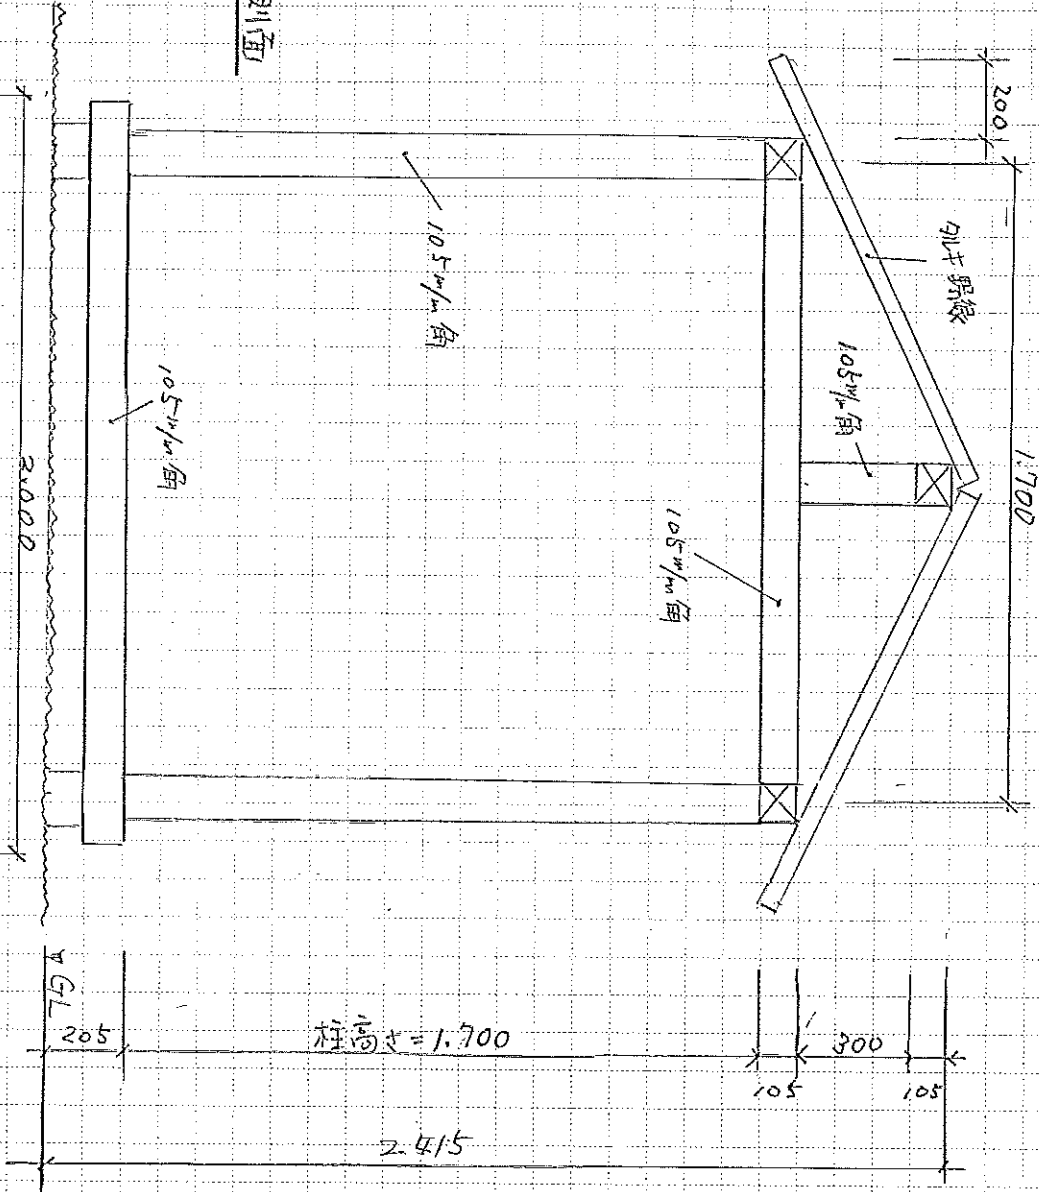


立面图-正面

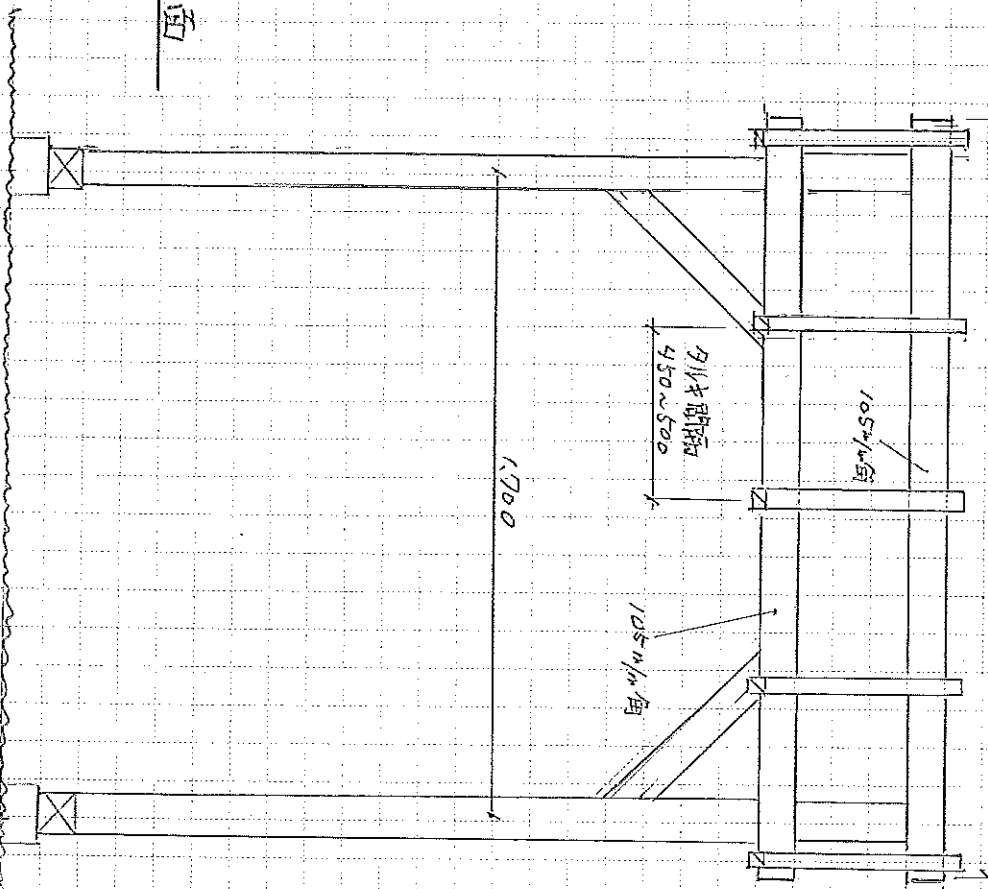

棟カバ材
(レフトター1x6 (厚18x中14))
を加工して作る

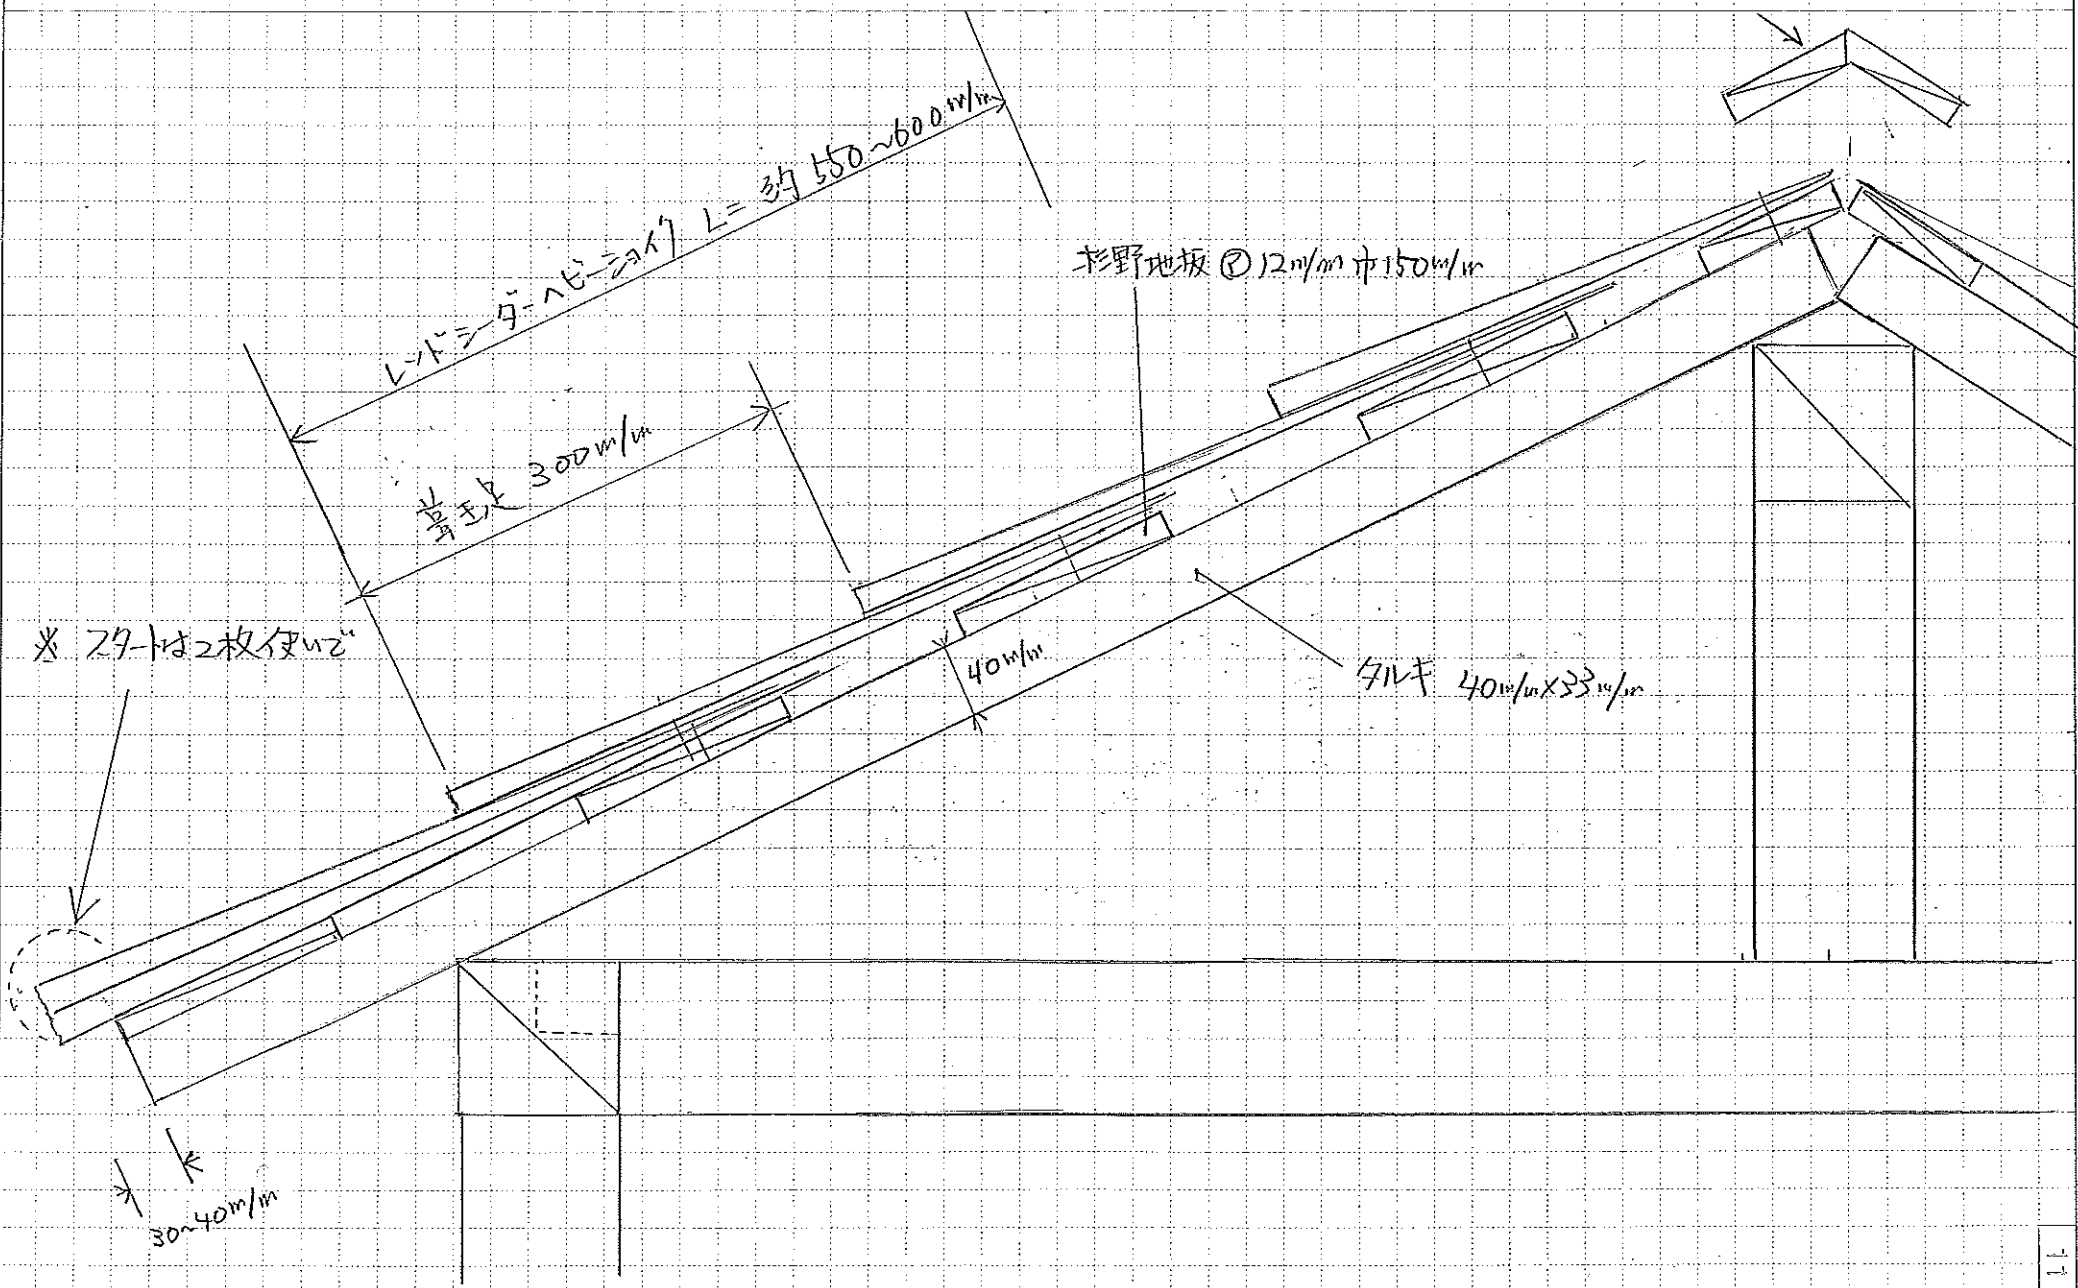

薪小屋材料リスト

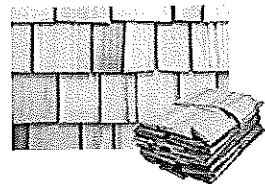


① 屋根材 ウェスタンレッドシーダー・ヘビーシェイク
 屋根面積5.2㎡
 葺き足300mmとして
 1束当り2.2㎡
 10626円/束×3 = 31,878円
 (運賃別途)

② 土台・柱・梁材 防腐注入105mm角 L4m 1本2825円×6 = 16,950円


③ 垂木材 杉野縁 40mm×33mm L3.6m 1本315円×4 = 1,260円

④ 野地板 杉野地板 12mm×182mm L3.6m 1束1670円×1 = 1,670円

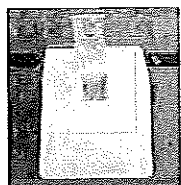

⑤ 外壁板 杉大貫 14mm×100mm L3.6m 1本273円×12 = 3,276円

⑥ 東石基礎羽子板付き 1個1069円×4 = 4,276円

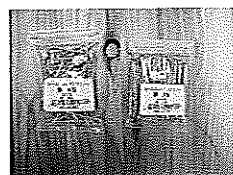

⑦ 釘・ビス 120mmビス、75mmビス、50mmビス、ステンレススクリュー釘、 1,000円

⑧ 基礎敷石 川砂利 1袋250円×2 = 500円



合 計 60,810円